


ЭКСПЛИКАЦИЯ ПОМЕЩЕНИЙ		
№ помещ.	Наименование	Площадь, м²
01.01	Лифтовой холл / Зона безопасности МГН	15.5
01.01.1	Помещение мусоропровода	2.3
01.02	Межквартирный коридор	25.3
01.04	Лестница	14.4
02.01	Лифтовой холл / Зона безопасности МГН	15.5
02.01.1	Помещение мусоропровода	2.3
02.02	Межквартирный коридор	25.3
02.04	Лестница	14.4

№ помещ.	Наименование	Площадь, м²	Площадь квартир с учетом летних помещений (с коэф. 0,5, с коэф. 0,3)	Площадь квартир без учета летних помещений
01.05	Трехкомнатная квартира	78.3	75.2	
01.05.1	Прихожая			
01.05.2	Комната			
01.05.3	Комната			
01.05.4	Комната			
01.05.5	Кухня			
01.05.6	Санузел			
01.05.7	Санузел			
01.05.8	Кладовая			
01.06	Двухкомнатная квартира	57.8	55.7	

01.06.1	Прихожая		
01.06.2	Комната		
01.06.3	Комната		
01.06.4	Кухня		
01.06.5	Санузел		
01.07	Однокомнатная квартира	36.2	35.2
01.07.1	Прихожая		
01.07.2	Комната		
01.07.3	Кухня		
01.07.4	Санузел		
01.08	Однокомнатная квартира	37.1	36.2
01.08.1	Прихожая		
01.08.2	Комната		
01.08.3	Кухня		

01.08.4	Санузел		
01.08.5	Кладовая		
01.09	Двухкомнатная квартира	56.1	54.6
01.09.1	Прихожая		
01.09.2	Комната		
01.09.3	Комната		
01.09.4	Кухня		
01.09.5	Санузел		
02.05	Трехкомнатная квартира	77.7	74.5
02.05.1	Прихожая		
02.05.2	Комната		
02.05.3	Комната		
02.05.4	Комната		
02.05.5	Кухня		
02.05.6	Санузел		
02.05.7	Санузел		
02.05.8	Кладовая		
02.06	Двухкомнатная квартира	57.8	55.7
02.06.1	Прихожая		
02.06.2	Комната		
02.06.3	Комната		
02.06.4	Кухня		
02.06.5	Санузел		
02.07	Однокомнатная квартира	36.2	35.2
02.07.1	Прихожая		
02.07.2	Комната		
02.07.3	Кухня		
02.07.4	Санузел		
02.08	Однокомнатная квартира	37.1	36.2
02.08.1	Прихожая		
02.08.2	Комната		
02.08.3	Кухня		
02.08.4	Санузел		
01.08.5	Кладовая		
02.09	Двухкомнатная квартира	56.1	54.6
02.09.1	Прихожая		
02.09.2	Комната		
02.09.3	Комната		
02.09.4	Кухня		
02.09.5	Санузел		

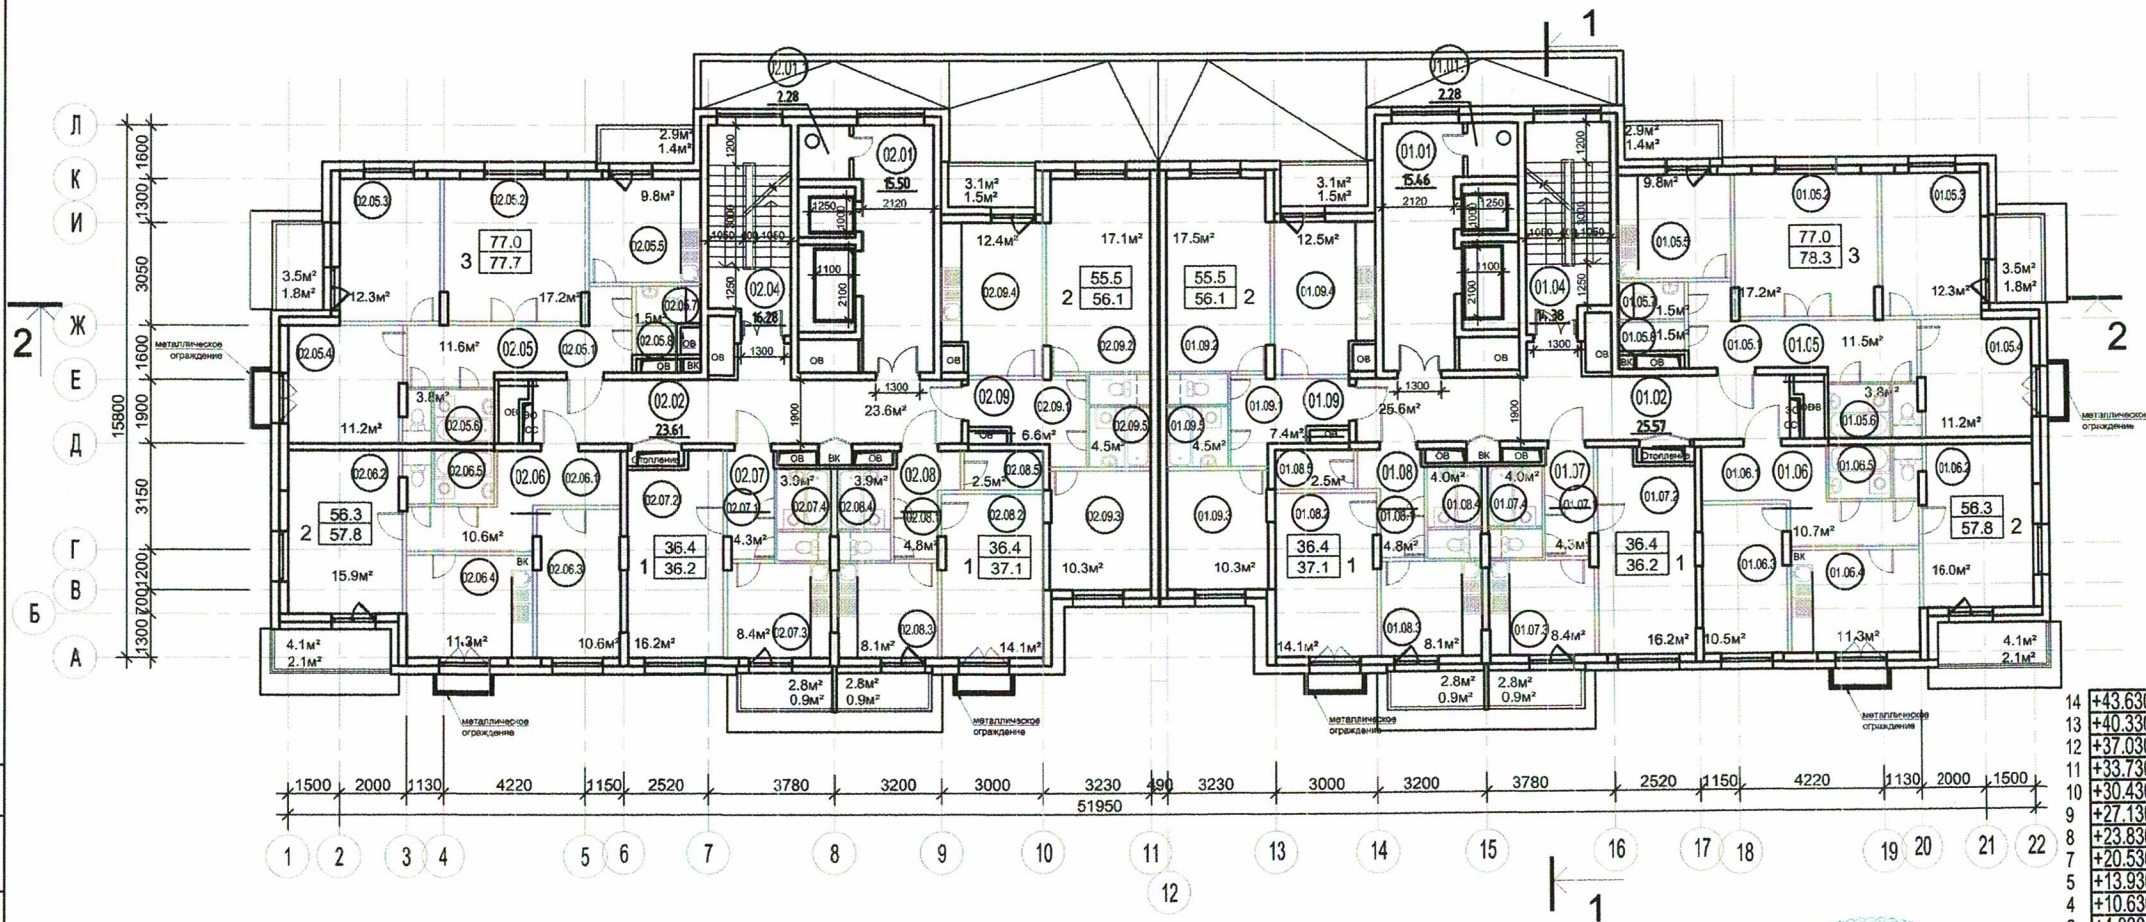

Примечание

- Отметки этажей даны с учетом финишного покрытия пола.
- Межкомнатные перегородки квартир (показаны условно) возводятся силами собственника или арендатора после сдачи дома в эксплуатацию.

Согласовано:
Заказчик ООО «ОДА Трансстрой»
И.И. Лунченко И.И.

1747-17-332-AP					
Строительство жилого дома по адресу: г. Москва, Зеленоград, мкр. 3Б, корп.332 (Зеленоградский административный округ г. Москвы).					
Изм.	Коп.уч.	Лист	№ док.	Подпись	Дата
разработал		Широкова			
ГАП		Широкова			
ГИП		Колобов			
Н. контр.		Гваськов			
Гл. инж.		Гваськов			
14-ти этажный жилой дом				Стадия	Лист
План типового этажа (2, 4-5, 7-14 этажи)				П	5
				АО"Зеленоградпроект" им. И.А.Покровского	

Инв. № подл. Подп. и дата. Взам. инв. №